


1 PLANTA BAIXA
ESCALA 1/300




2 PLANTA DE SITUAÇÃO
ESCALA 1/15000

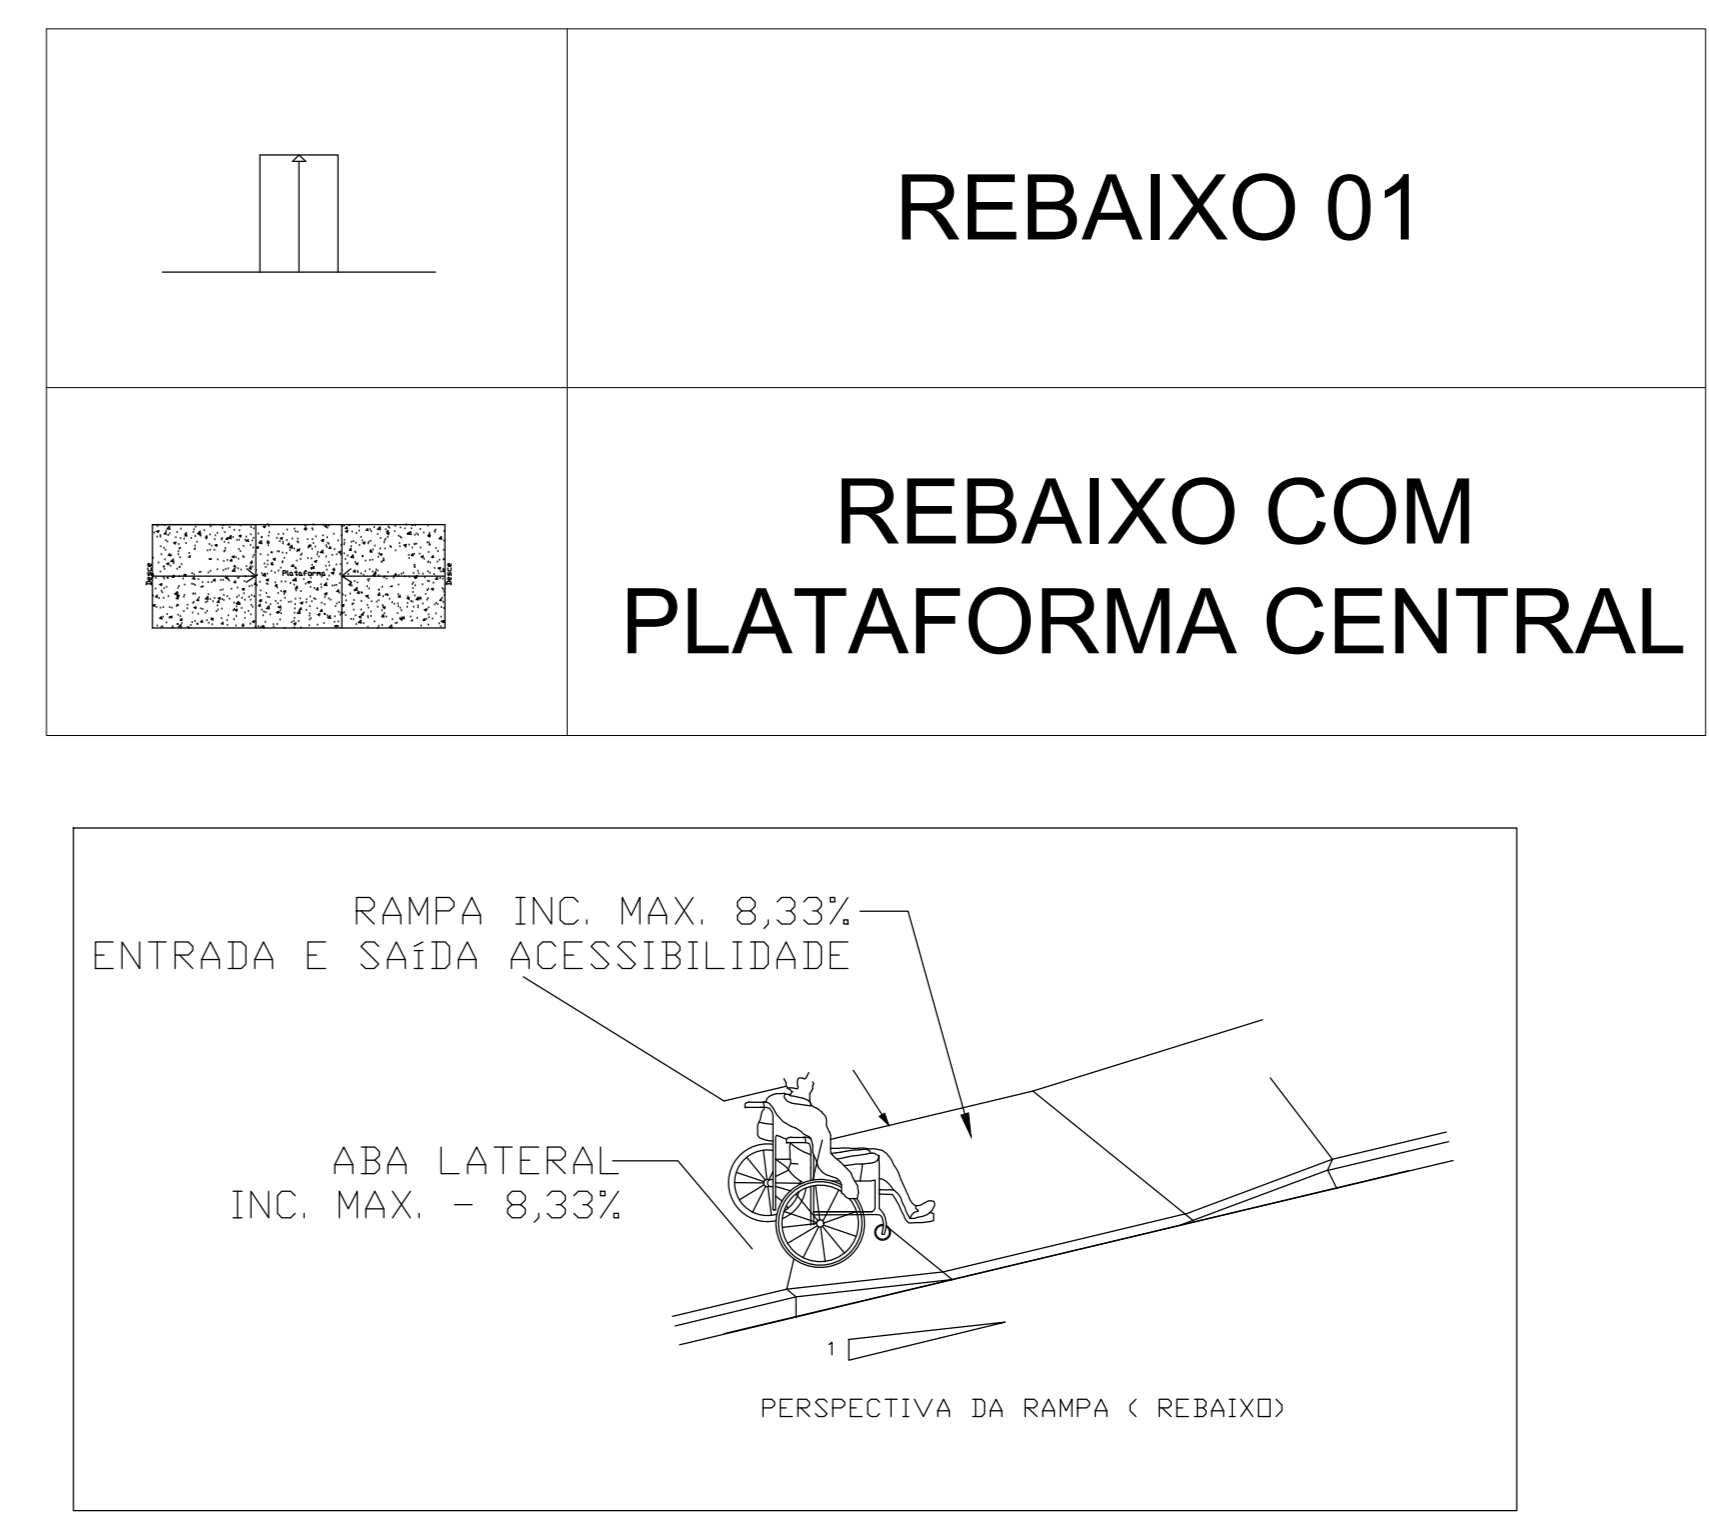

3 PLANTA DE LOCAÇÃO
SEM ESCALA

DETALHE DO REBAIXAMENTO 01
SEM ESCALA

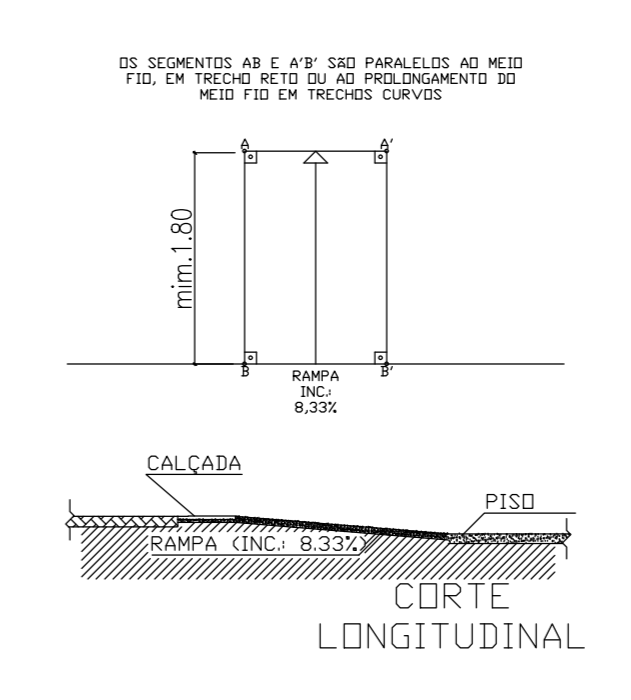

4 PLANTA BAIXA ACESSIBILIDADE
ESCALA 1/1000

LEGENDA DE ACESSIBILIDADE

⊙	ENTRADA PRINCIPAL
⊙	PORTAL DE ENTRADA
⊙	PISTA FUTURA DE CICLISMO
⊙	PISTA DE CAMINHADA
⊙	PLAYGROUND
⊙	PLT. INST. PLACAO ACADEMIA AR LIVRE
⊙	ESTACIONAMENTO
⊙	ÁREA VERDE EXISTENTE
⊙	ÁREA VEGETAÇÃO RASTEIRA
⊙	LAGO
⊙	ACESSO SECUNDÁRIO SAÍDA

QUADRO DE ÁREAS

GRAMA	ÁREA (m²)	SÍMBOLO
GRAMA 01	429,30	
GRAMA 02	917,30	
GRAMA 03	59,11	
GRAMA 04	33,83	
GRAMA 05	55,06	
GRAMA 06	116,72	
GRAMA 07	53,27	
GRAMA 08	537,42	
GRAMA 09	1.532,69	
GRAMA 10	97,26	
GRAMA 11	98,52	
GRAMA 12	399,24	
TOTAL	4.876,25	

LEGENDA - PAISAGISMO

- ARVORES EXISTENTES
- PAISAGISMO ILUSTRATIVO
- PAISAGISMO ILUSTRATIVO
- PAISAGISMO ILUSTRATIVO
- GRAMA
- LIXEIRAS
- BANCOS

QUADRO DE METROS LINEARES

MEIO FIO	METROS LINEARES
MEIO FIO 01	247,25m
MEIO FIO 02	1.181,56m
MEIO FIO 03	326,11m
MEIO FIO 04	379,18m
MEIO FIO 05	297,62m
MEIO FIO 06	174,58m
MEIO FIO 07	49,09m
MEIO FIO 08	140,06m
MEIO FIO 09	31,22m
MEIO FIO 10	24,48m
MEIO FIO 11	92,07m
MEIO FIO 12	53,70m
MEIO FIO 13	68,16m
MEIO FIO 14	68,62m
MEIO FIO 15	120,20m
MEIO FIO 16	68,16m
MEIO FIO 17	58,55m
TOTAL	3.354,20m

PROJETO ARQUITETONICO

OBRA PÚBLICA: PARQUE DO GUARIBA - META 01

AVENIDA CONTORNO SETOR VILA NOVA - PORTO NACIONAL-TO

SANDRA MARIA BARRETO WERNCKE
ARQUITETA URBANISTA - CAU 64668/0

PREF. MUNICIPAL DE PORTO NACIONAL-TO

ÁREAS: 10.885,67m²

PLANTA BAIXA / PLANTA BAIXA DE SITUAÇÃO / PLANTA DE ACESSIBILIDADE / QUADRO QUANTITATIVO

FEVEREIRO / 2017