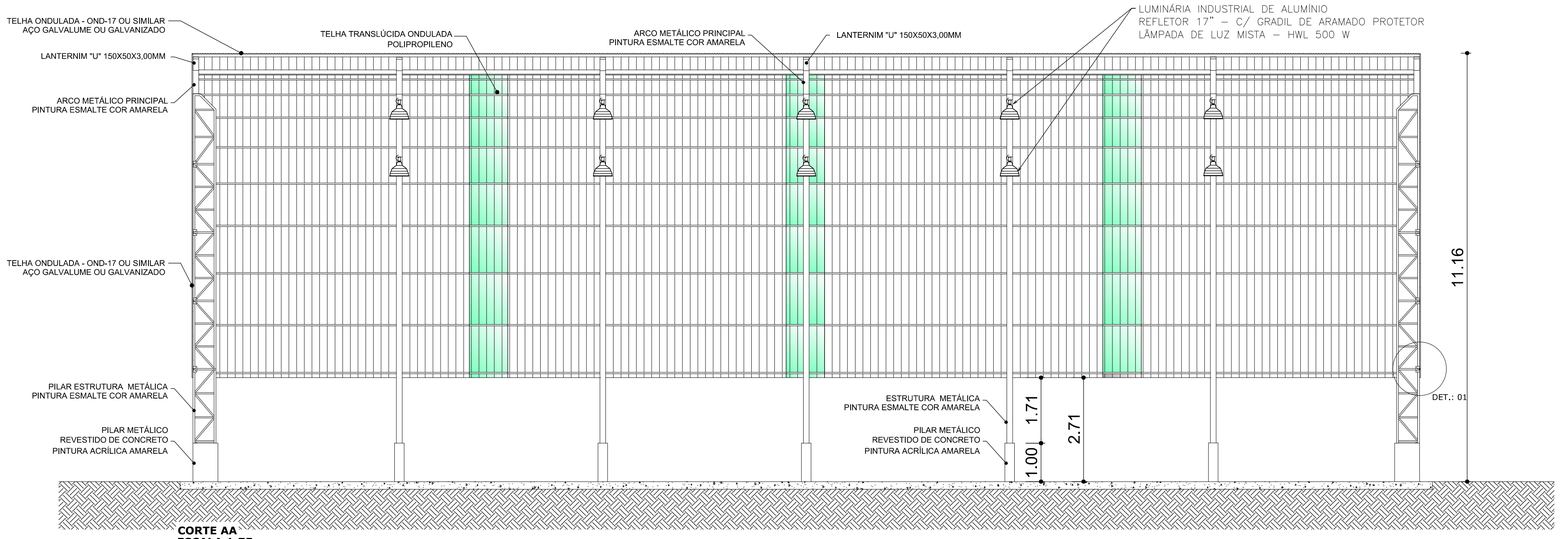

CORTE AA
ESCALA 1:75

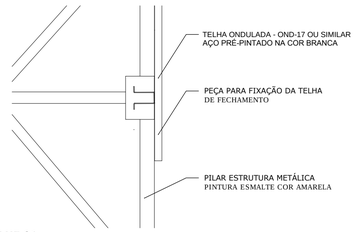

DETALHE 01
ESCALA 1:10

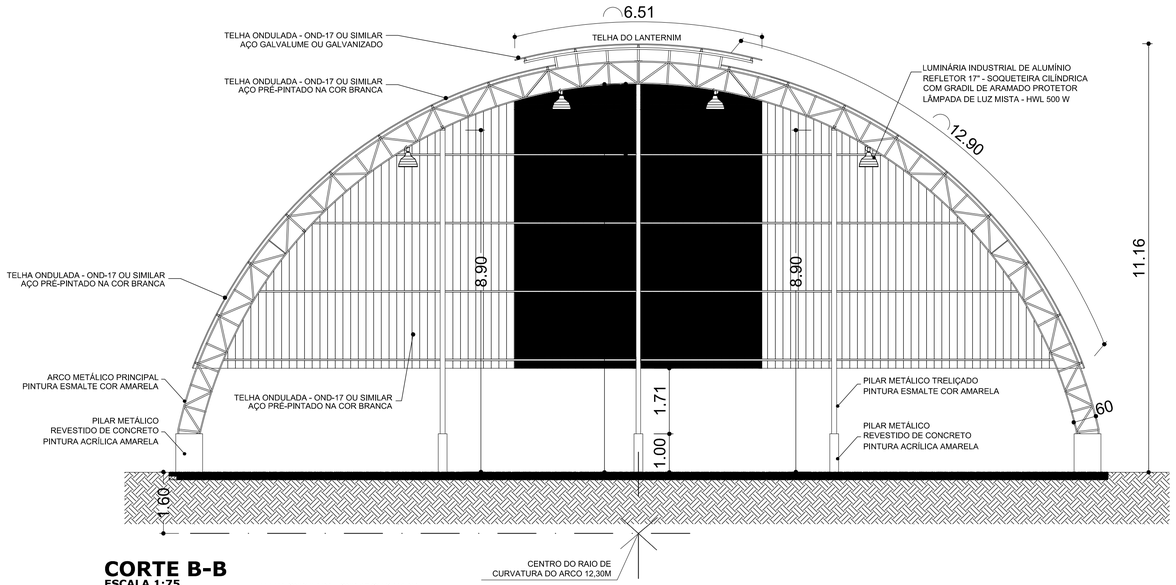

CORTE B-B
ESCALA 1:75

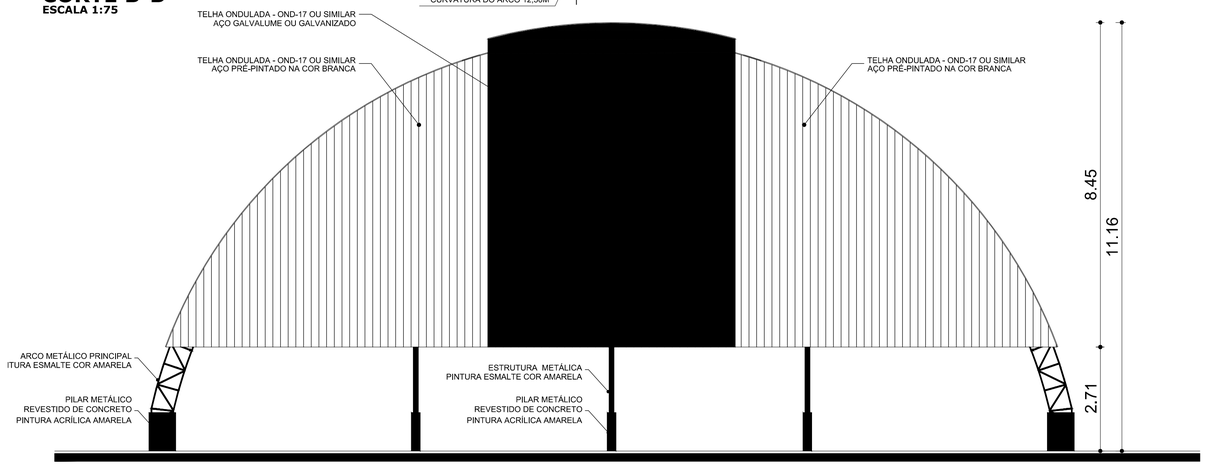

FACHADA 02
ESCALA 1:75

PROJETO ARQUITETONICO/
COBERTURA DA QUADRA POLIESPORTIVA

CARACTERISTICA: *OBRA PUBLICA*

ENDEREÇO: *PRAÇA NOVA CAPITAL RUA BELMIRO SILVA PRADO; NOVA CAPITAL, PORTO NACIONAL - TO.*

PRANCHA: *02 / 03*

AUTOR DO PROJETO:

SANDRA MARIA BARRETO WERNCKE
CAU: A 64452-8

ÁREAS:

ÁREA TOTAL:

ÁREA : 743.36m²

PROPRIETÁRIO:

PREFEITURA
PORTO
NACIONAL
Construindo um novo tempo

CONTEÚDO:

CORTE B-B; CORTE A-A;FACHADA 02
DETALHE 1;

ESCALAS:	DATA:	CONFERIDO:	DESENHO:
INDICADA	*JANEIRO/ 2016*		