


**PLANTA PLANIALTIMÉTRICA**  
**ESCALA: 1/2000**

TABELA DE COORDENADAS		
VÉRTICES	COORDENADA UTM - (MC-51°) ZONA 22L	
	LONGITUDE E (m)	LATITUDE S (m)
V 01	790117,018	8820462,222
V 02	790518,021	8819995,154
V 03	789858,601	8819427,724
V 04	789458,431	8819817,761

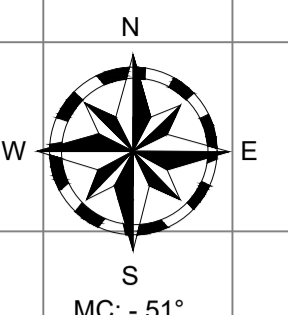

CONFRONTANTE: LOTE 01-A LOTEAMENTO NOVA CANAÃ I  
PROP.: BRITO AIRES EMPREENDIMENTOS E PARTICIPAÇÕES LTDA  
CNPJ: 23.972.022/0001-19  
MATRÍCULA: R-5-12047 (23/03/2018 - LIVRO 2 - REGISTRO GERAL)  
PORTO NACIONAL / TO


CONFRONTANTE: LOTE 01-A LOTEAMENTO NOVA CANAÃ I  
PROP.: BRITO AIRES EMPREENDIMENTOS E PARTICIPAÇÕES LTDA  
CNPJ: 23.972.022/0001-19  
MATRÍCULA: R-5-12047 (23/03/2018 - LIVRO 2 - REGISTRO GERAL)  
PORTO NACIONAL / TO

MARCO DE REFERÊNCIA  
X= 789597,524  
Y= 8819692,407  
Z= 256,390

CONFRONTANTE: FAZENDA FRANCISQUINHA  
PROP.: LUIZ ALVES DE OLIVEIRA  
CPF: 015.006.781-04  
MATRÍCULA: 72934 (04/09/2014 - LIVRO 2 - FOLHA 00)  
PORTO NACIONAL / TO

LEGENDA / CONVENÇÕES	
	VÉRTICE DE MARCAÇÃO DE PERÍMETRO
	MARCO DE REFERÊNCIA
	PERÍMETRO
	CURVAS MESTRAS
	CURVAS SECUNDÁRIAS

**PLANTA DE SITUAÇÃO**

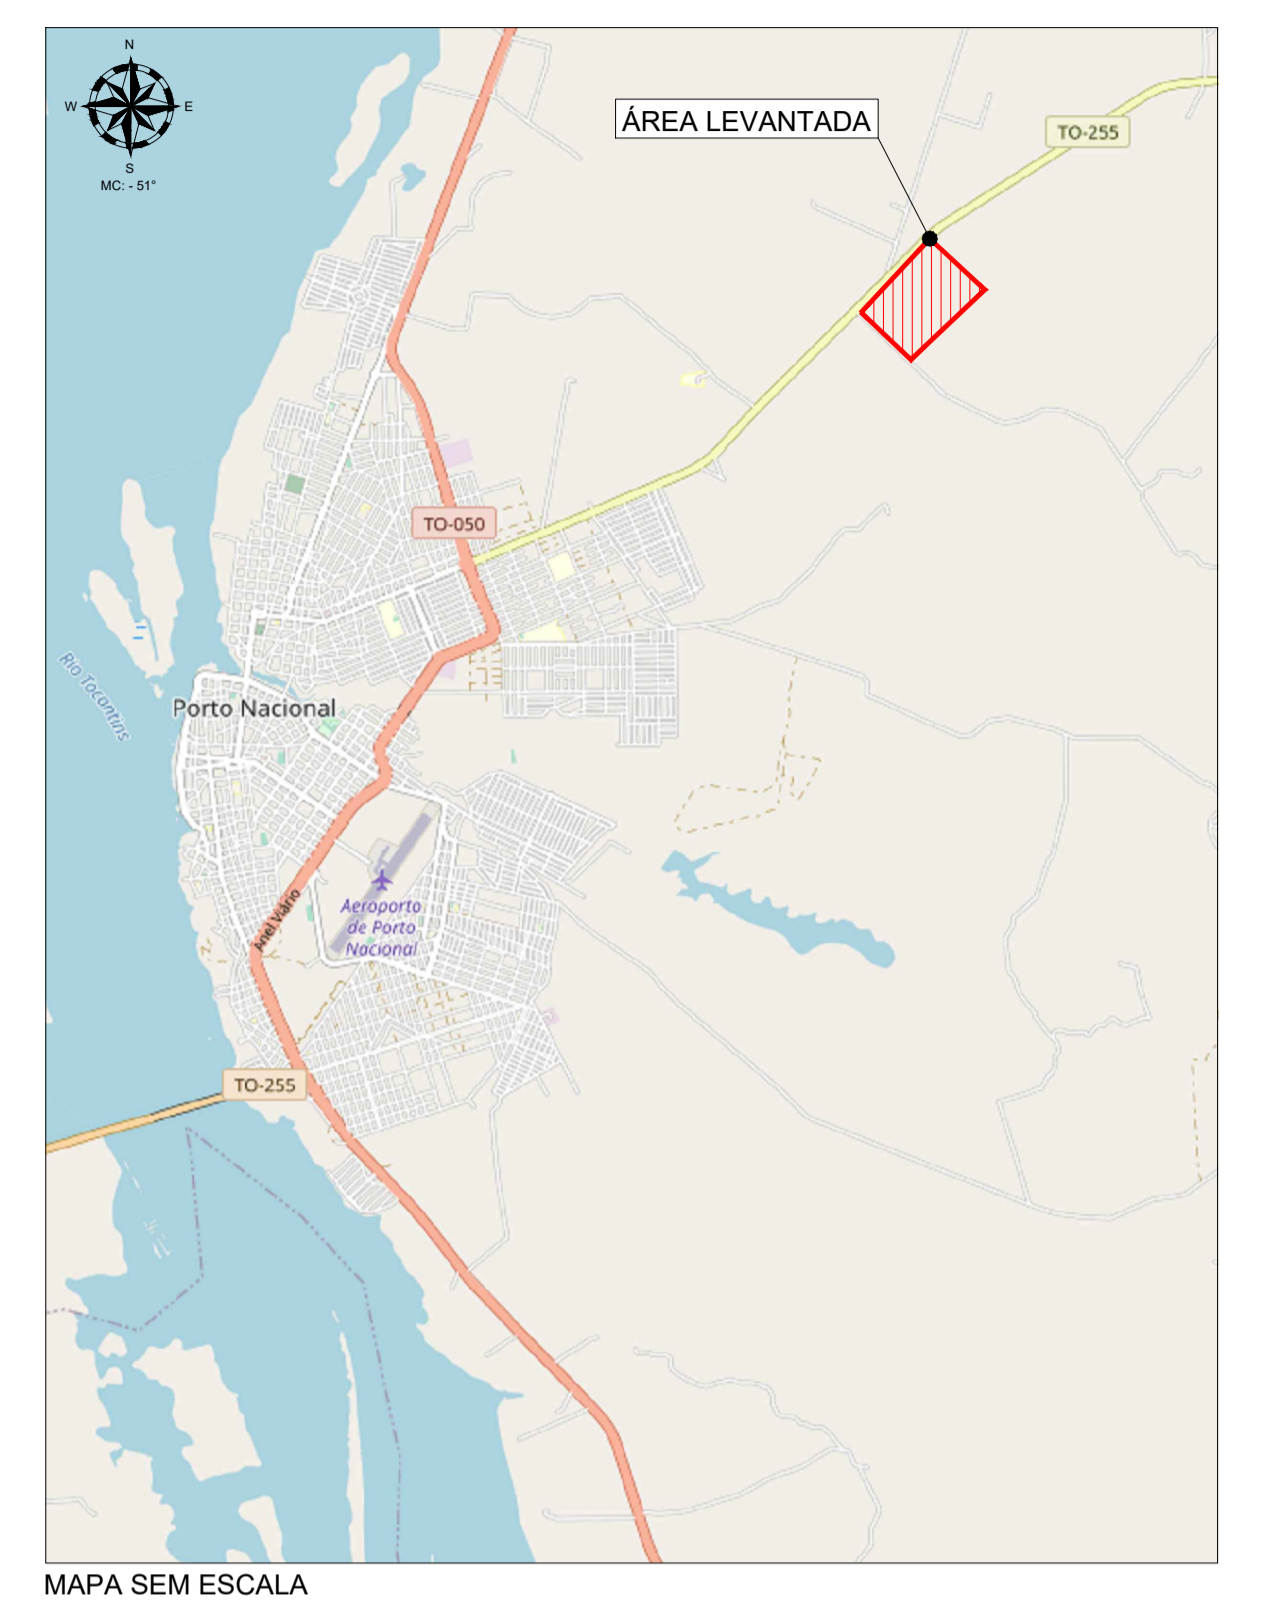

**NOTAS**

1. INFORMAÇÕES TÉCNICAS: PARA O PRESENTE PROJETO FORAM ADOTADAS PROJEÇÕES DE COORDENADAS U.T.M. (UNIVERSAL TRANSVERSA DE MERCATOR), COM FUSO 22L E MERIDIANO CENTRAL DE -51°, E COMO DATUM SIRGAS 2000;

PROJETO	DATA DA REVISÃO	Nº DA REVISÃO	DESCRIÇÃO DA REVISÃO	VISTO
LT-67/2022	29/08/2022	REV. 00	EMISSÃO INICIAL	

**SLOPEGEO**  
ENGENHARIA DE PROJETOS E GEOTECNIA  
**GEOTECHNICS**

Quadra 103 Sul, Rua SO 03, Lote 23, Sala 03  
Palmas - TO, CEP.: 77.015-016  
FONE: (63) 3026-2230 / (63) 9217-0510  
E-mail: marcos@slopegeo.eng.br

Direitos autorais reservados SLOPEGEO GEOTECHNICS, conforme artigo 184 do código penal lei 5958, código civil resolução CONFEA 205 / 71.

AUTOR DO PROJETO: \_\_\_\_\_  
INTERESSADO:   
FUNDO MUNICIPAL DE MEIO AMBIENTE  
CNPJ: 28.182.282/0001-04

RESPONSÁVEL TÉCNICO	ART Nº	ESCALA	CÓDIGO DO PROJETO
Engº Marcos Coelho Milhomem	TO20220378674	1:2000	LT-67/2022
CREA Nº: 211129D	DATA DE ELABORAÇÃO: 29/08/2022	PAPEL: A1 (504 x 841 mm)	

**LEVANTAMENTO TOPOGRÁFICO**  
**PLANIALTIMÉTRICO**  
**ATERRO SANITÁRIO / PORTO NACIONAL - TO**

LOCAL DA IMPLANTAÇÃO:	PROJETO:	PRANCHAS:
Zona Rural do Município de Porto Nacional - TO	Levantamento Topográfico	
	OBRA: Aterro Sanitário	
	RESP. TÉCNICO: Engº Marcos Coelho Milhomem	04/04
	RESP. DESENHO: Tec. Kleydson Santos	